

REVENON

MWH. MÜŞ. LTD. ŞTİ.



REVENON MÜHENDİSLİK

REVENON Mühendislik, 15 yıllık mühendislik birikiminin getirdiği tecrübe ile, 2015 yılında kurulmuştur.

Tecrübe Birikimini Sağlayan Firmalar:

- MİTAŞ, Ankara
- BORAL, İstanbul
- FOSTER WHEELER BİMAŞ, İstanbul
- GANİ ENERJİ, İstanbul


Faaliyet Alanları

- Endüstriyel tesislerin ve trafo merkezlerinin inşaat projelerinin hazırlanması işlerinde faaliyet göstermektedir.
- Firmamızın proje hizmeti verdiği alanlar:
 - Çelik Yapı Projeleri
 - Betonarme Yapı Projeleri
 - Mimari Projeleri
 - Altyapı Projeleri




Endüstriyel Tesisler

- Fabrikalar
- Üretim tesisleri
- Petrokimya tesisleri


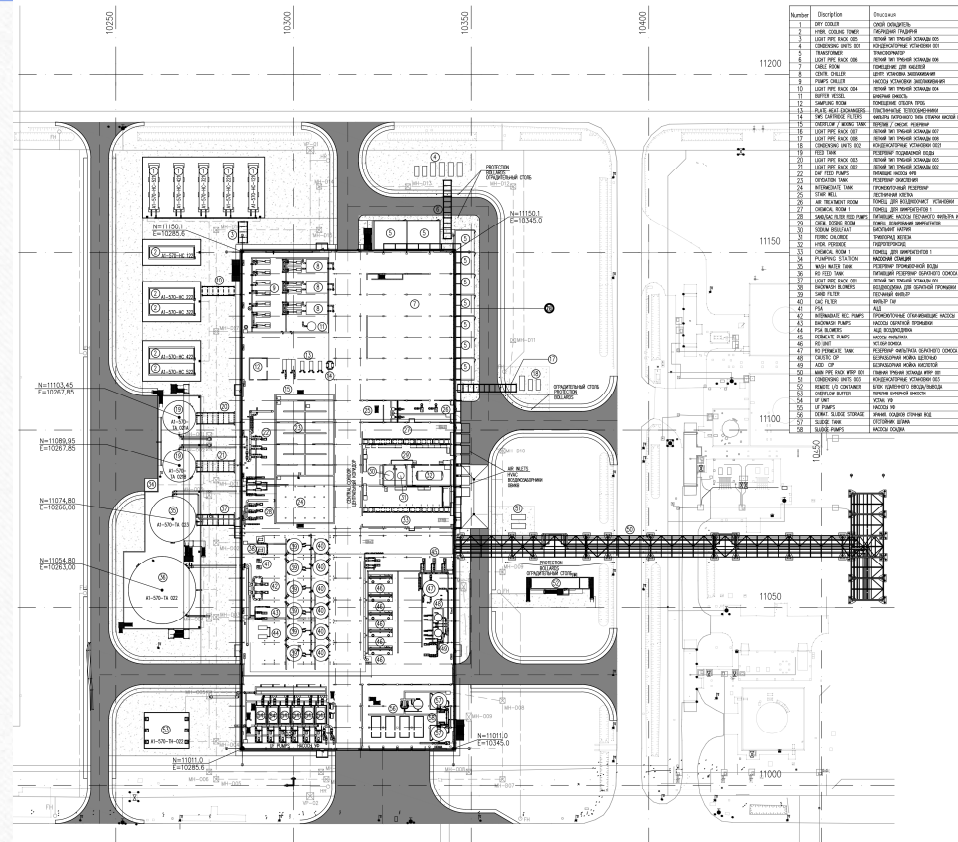


Petrokimya Tesisi Genel Yerleşim Planı


Endüstriyel Tesisler

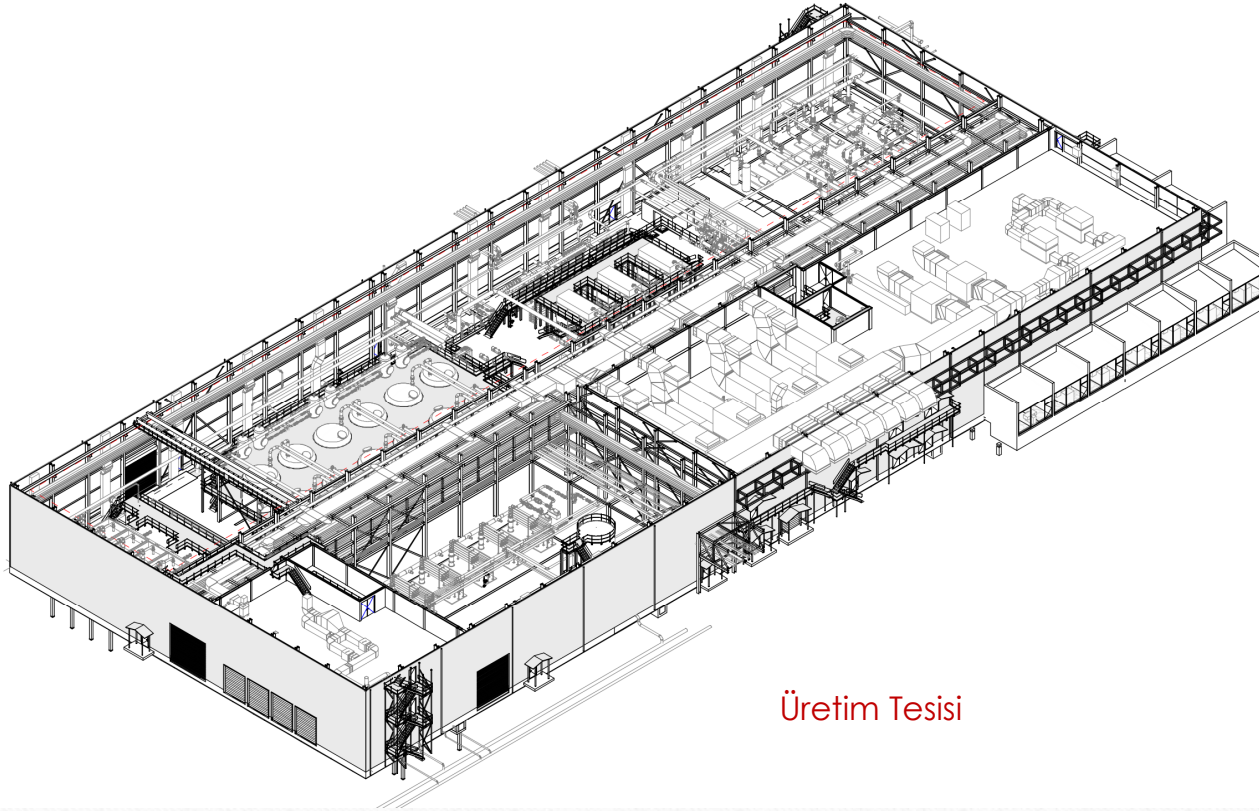

Üretim Tesis

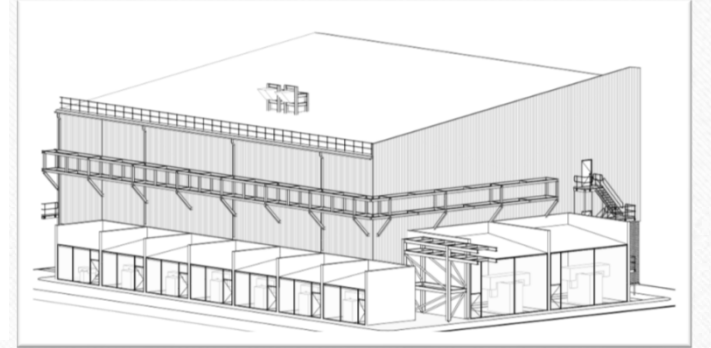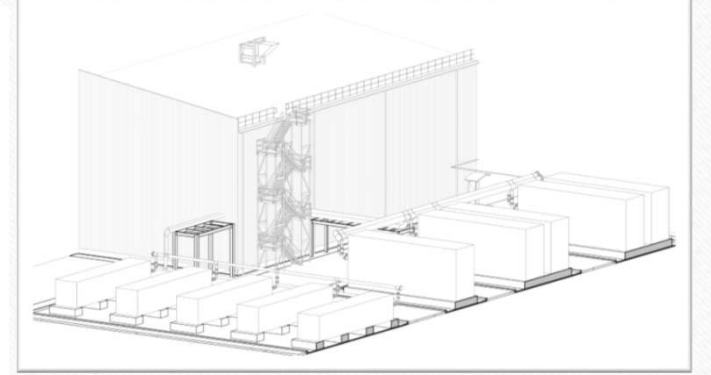


Endüstriyel Tesisler

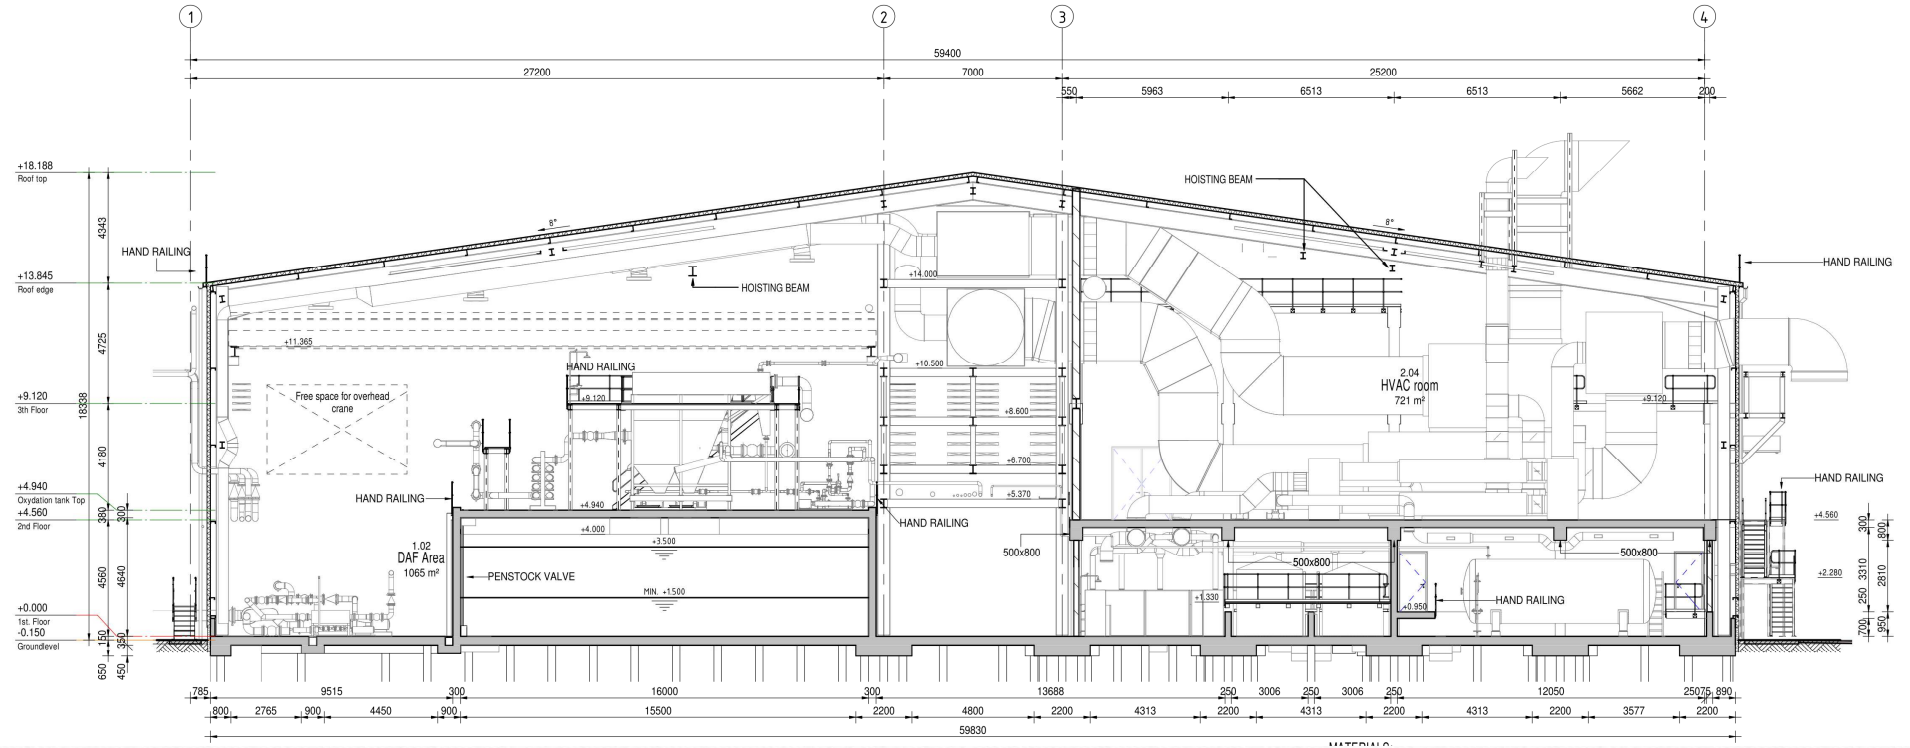


Çelik Bina Kesiti

Endüstriyel Tesisler

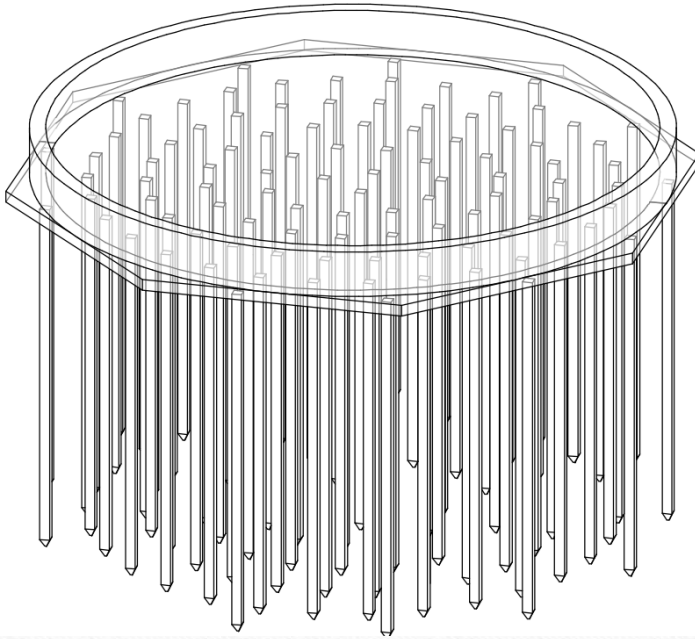


Kazıklı Tank Temeli

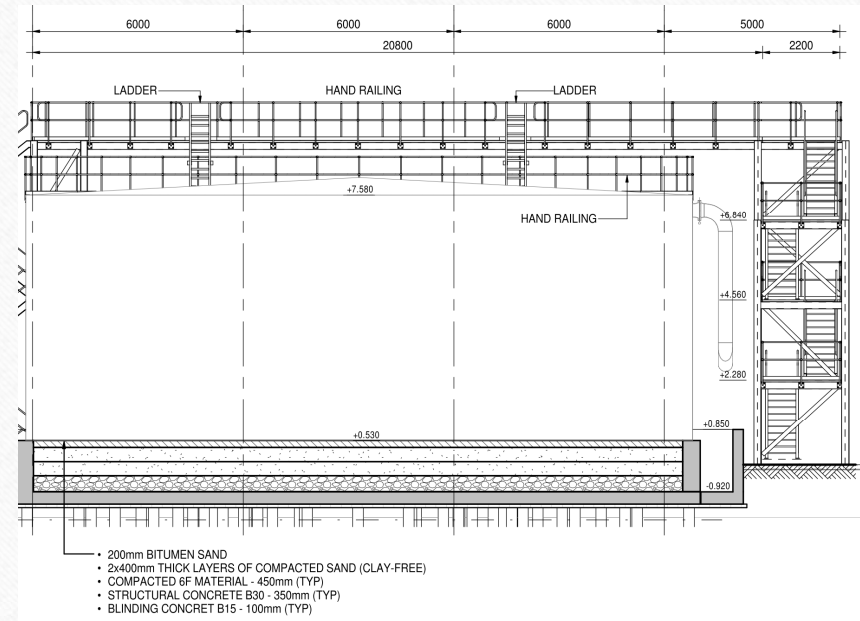

Tank Kesiti


Endüstriyel Tesisler

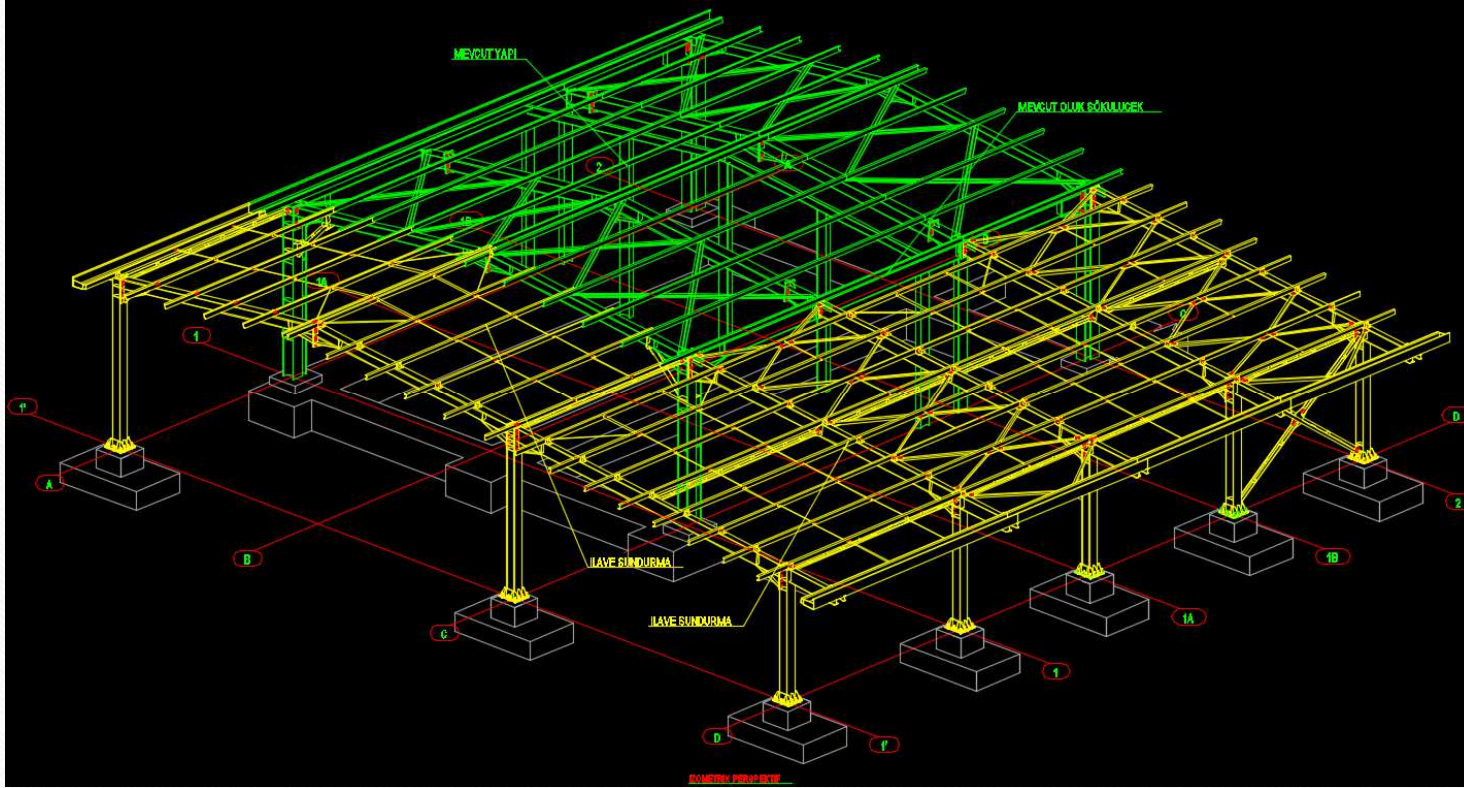


Sundurma Çelik Yapısı ve Temelleri

Endüstriyel Tesisler

Altyapı Projeleri

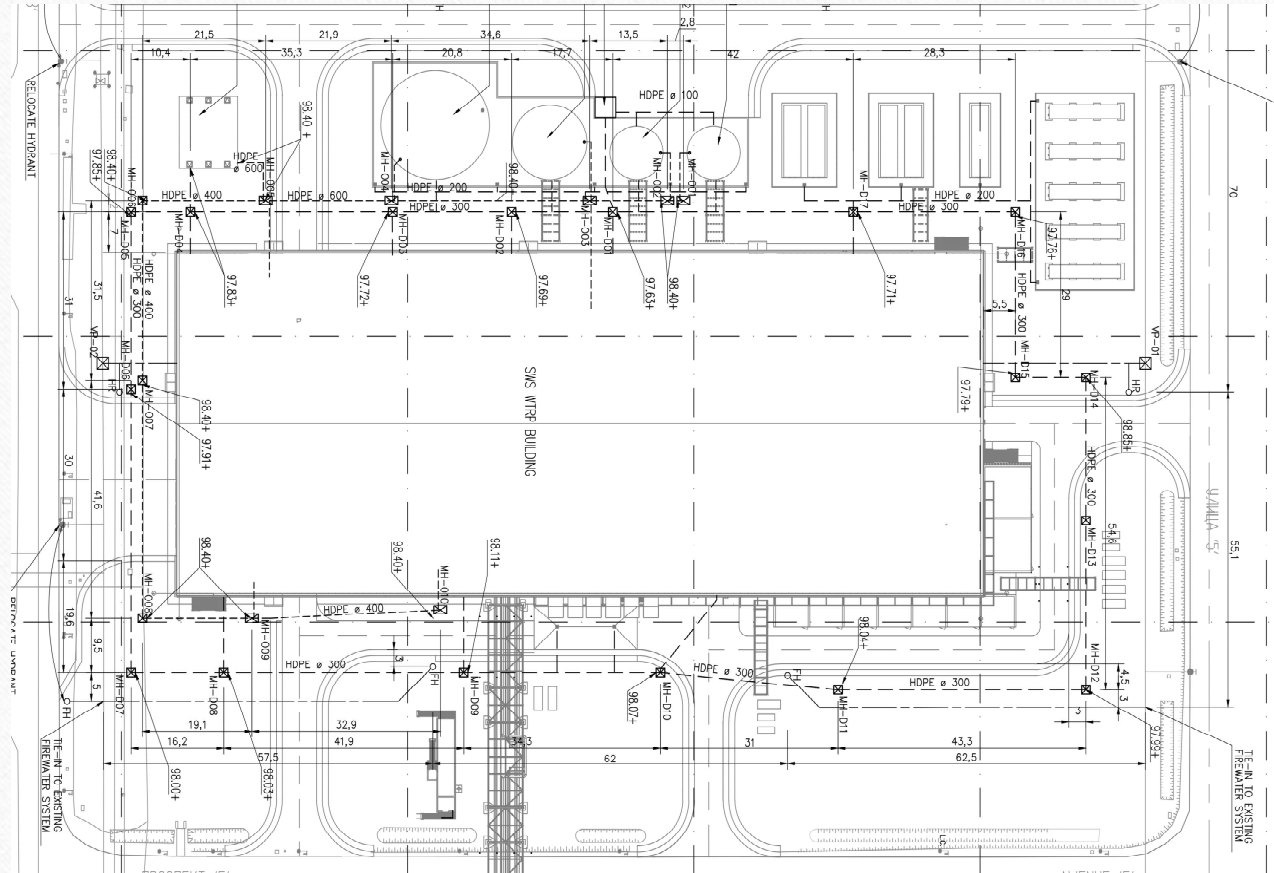

Trafo Merkezleri

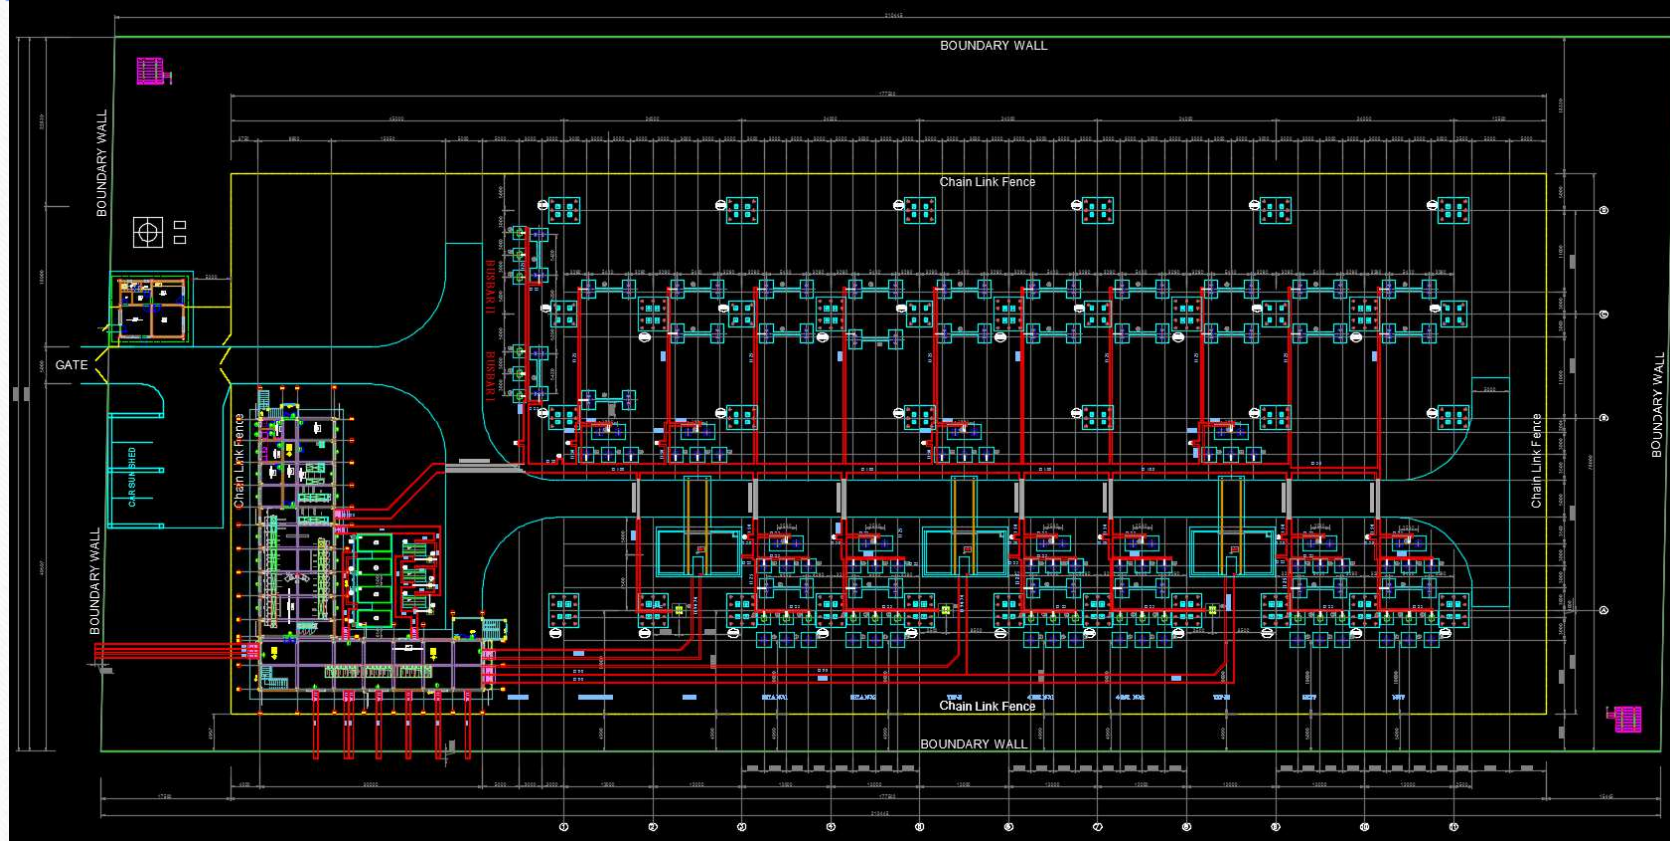

Trafo Merkezi Genel Yerleşimi

Trafo Merkezleri



Trafo Merkezi Fotoğrafları

Trafo Merkezleri




Trafo Merkezi Fotoğrafları

Trafo Merkezleri




Trafo Merkezi Fotoğrafları


Trafo Merkezleri

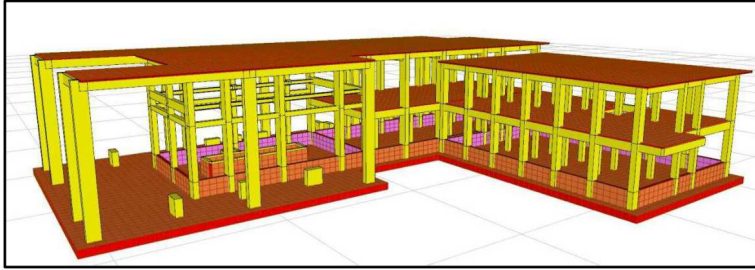


3D View 1

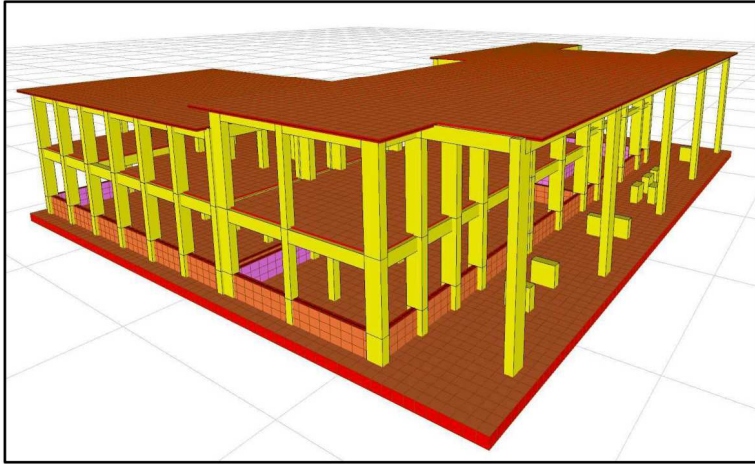

3D View 2

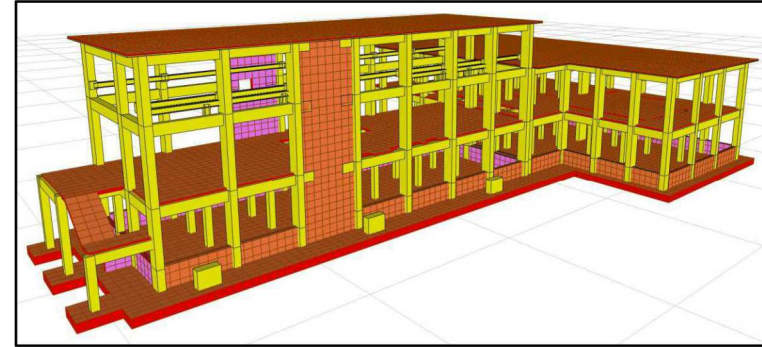


3D View 1

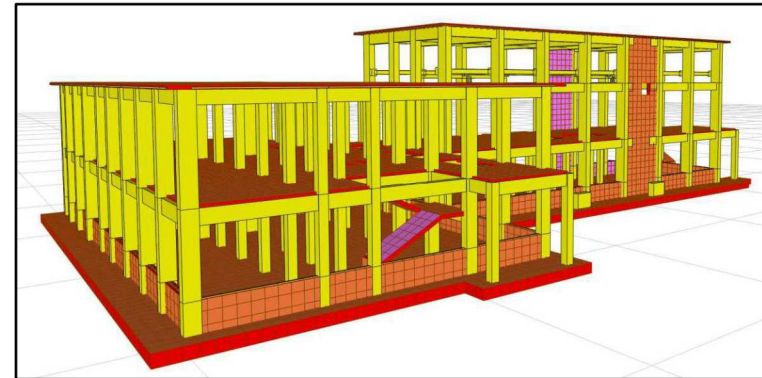


3D View 1

Kontrol, Kumanda ve GIS Binaları

Trafo Merkezleri

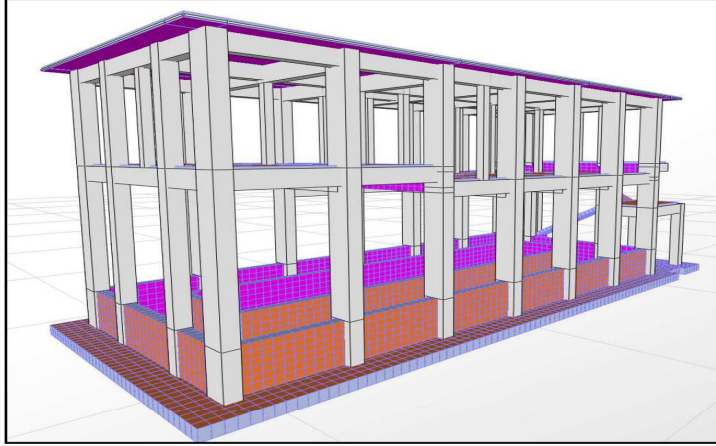


3D View 1

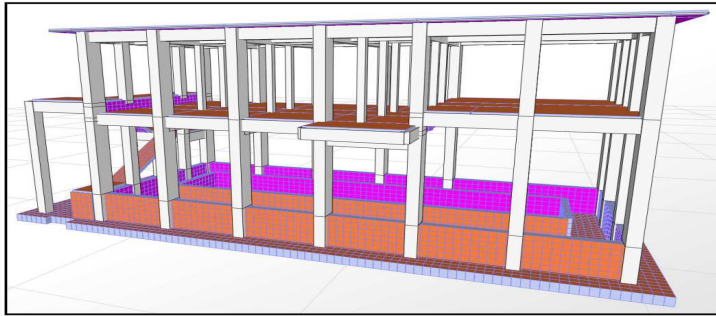

3D View 2




3D View 1

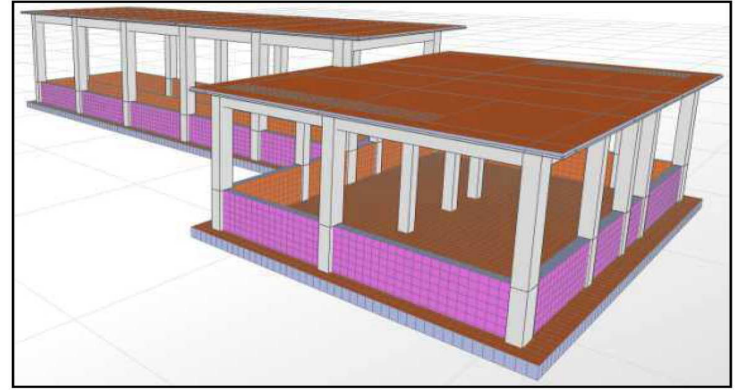

3D View 2

Orta Gerilim Pano Binaları

Trafo Merkezleri

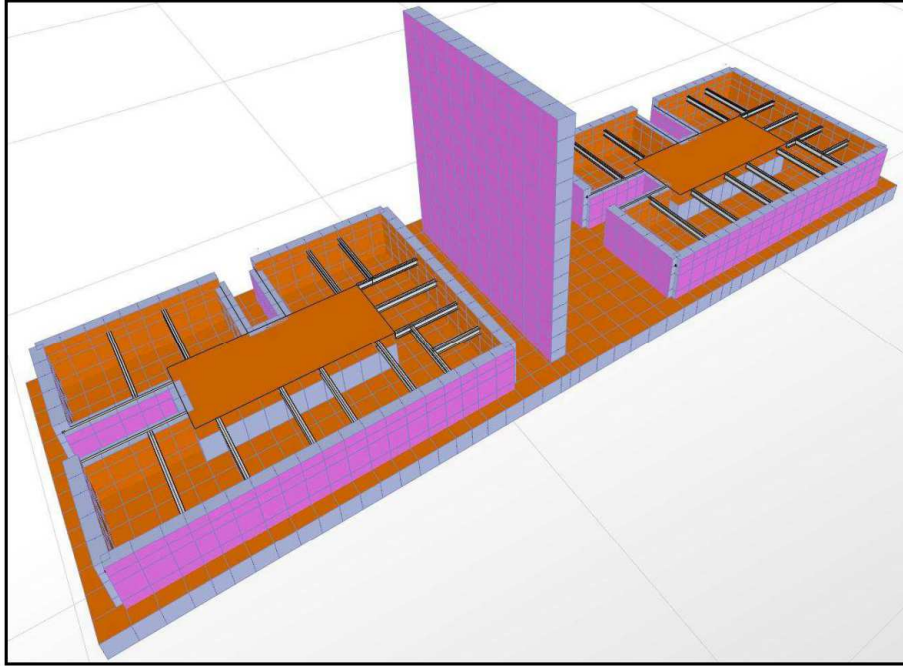


3D View of Mathematical Model




Trafo Temelleri ve Yangın Duvarı


Trafo Merkezleri

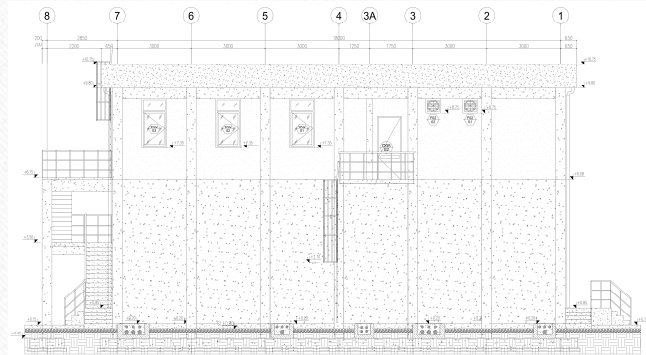


ELEVATION V1 (1/50)

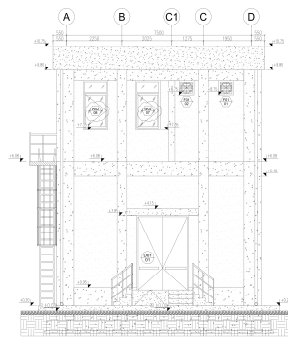


ELEVATION V2 (1/50)

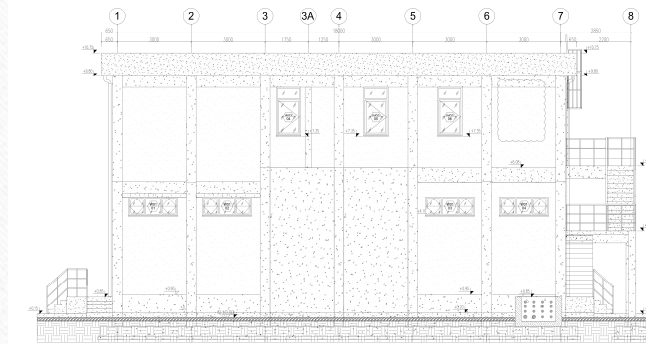


ELEVATION V3 (1/50)

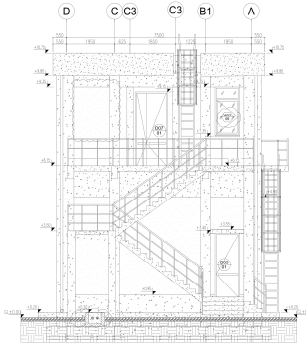


ELEVATION V4 (1/50)

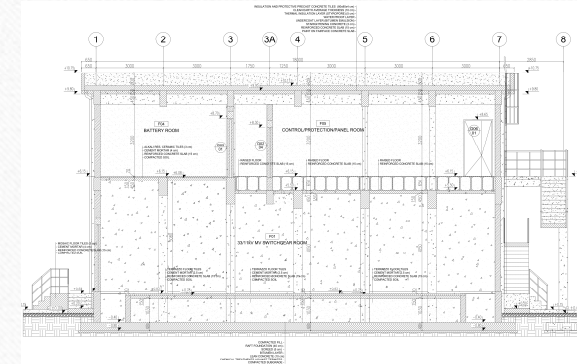

SECTION A-A (1/50)

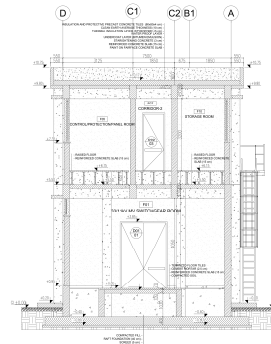


SECTION B-B (1/50)

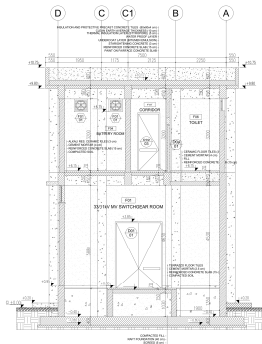

SECTION C-C (1/50)


Orta Gerilim Kumanda Binası Mimari Projeleri

Trafo Merkezleri

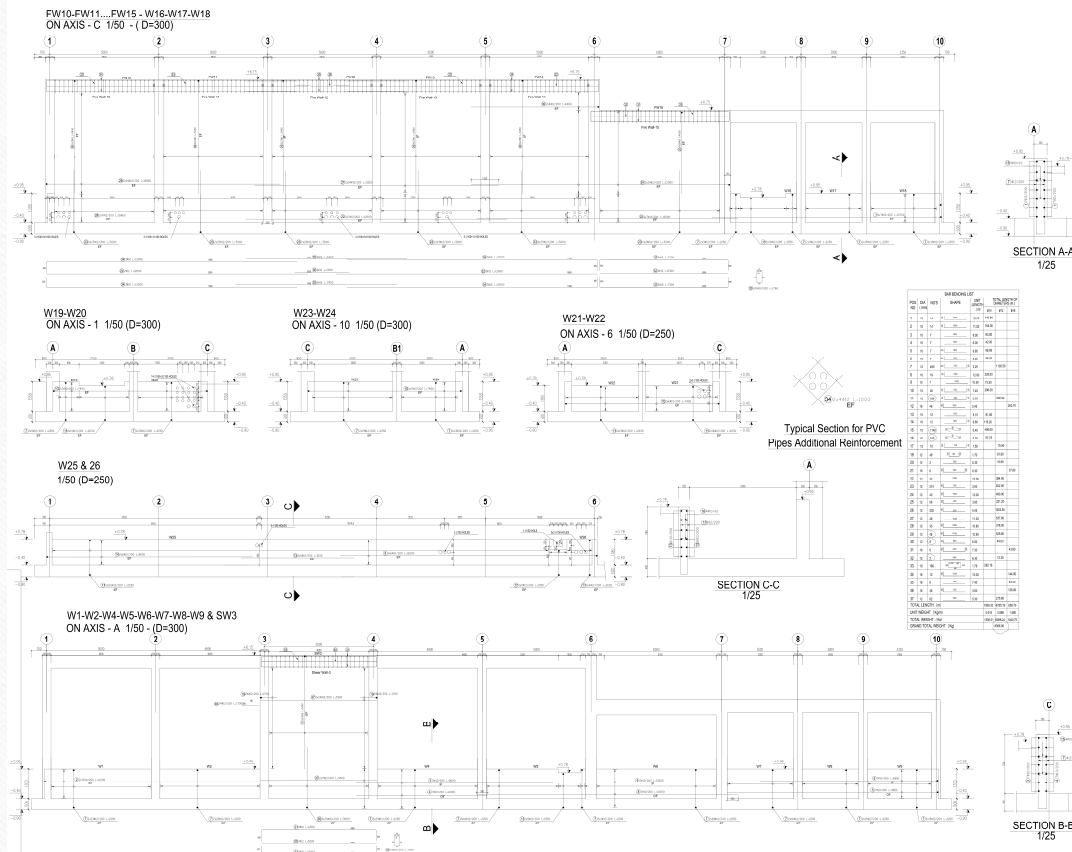


Bina Statik Uygulama Projeleri

Trafo Merkezleri

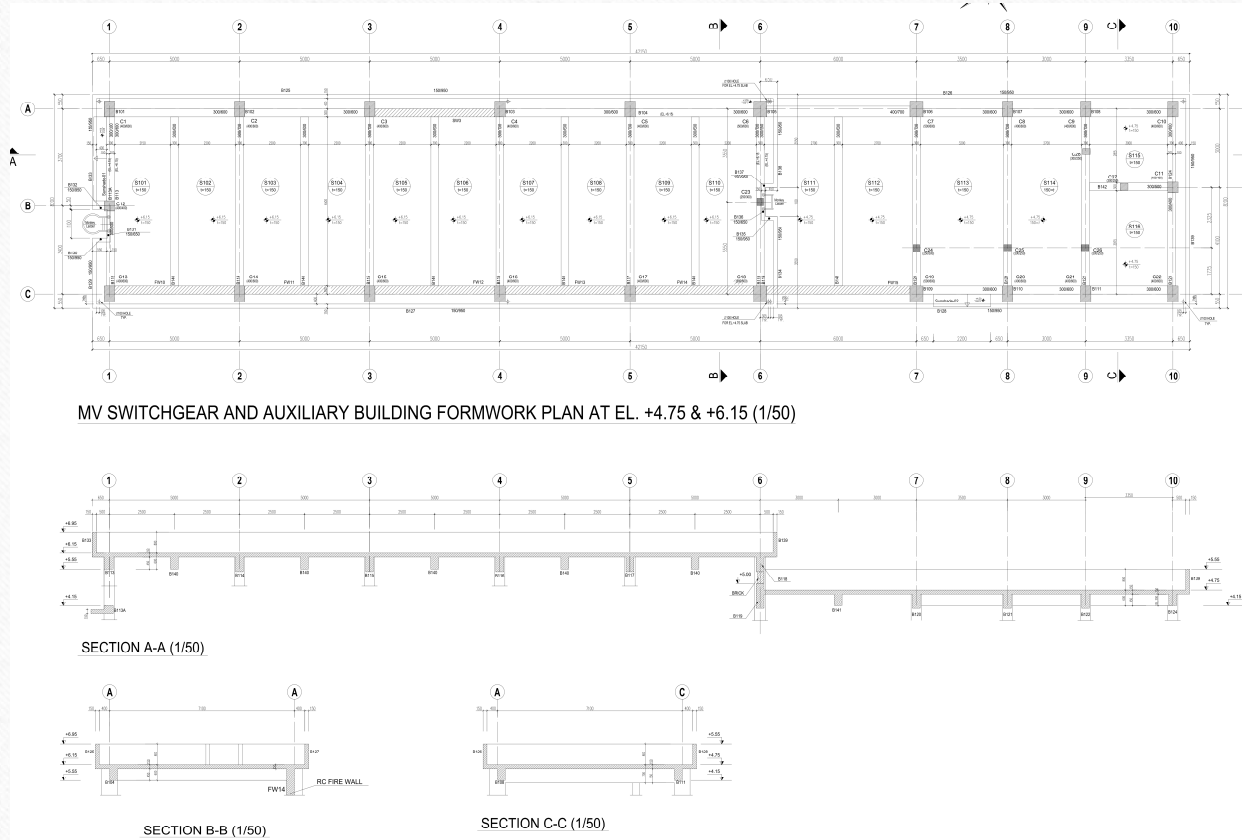

Bina Statik Uygulama Projeleri

Trafo Merkezleri

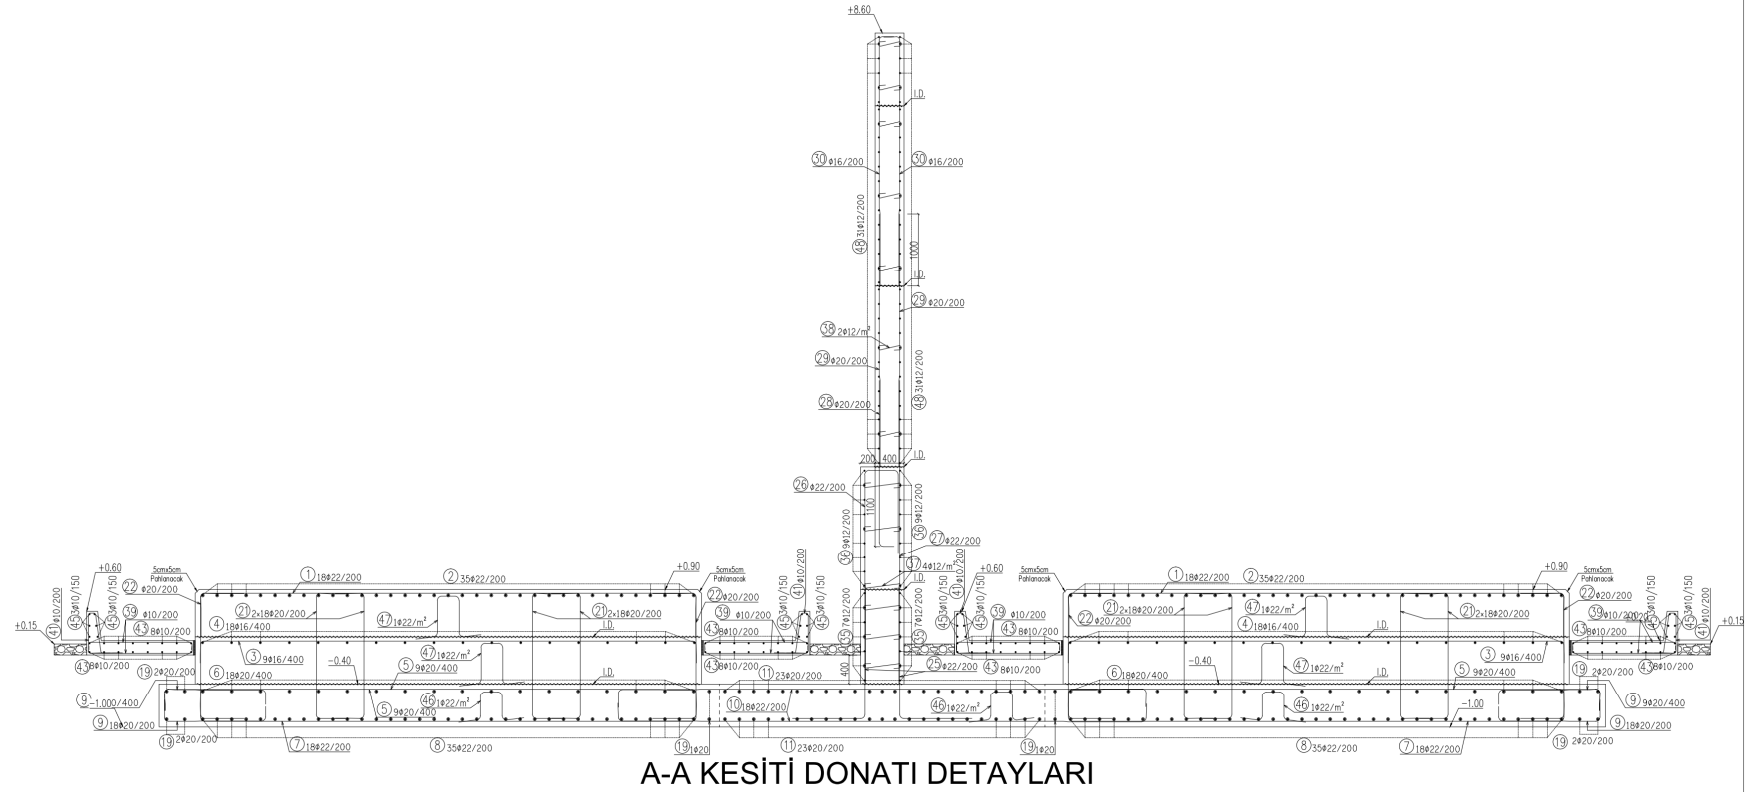

Trafo Temelleri ve Yangın Duvarı Donatı Detayları

Referanslar

Müşterilerimiz

- SIEMENS, Turkey
- SIEMENS, Germany
- ALSTOM, Turkey
- ANDRITZ, Turkey
- ANDRITZ, Austria
- ENERJI-SA, Turkey
- SK-EC, Korea
- Hyundai Heavy Industries, Korea
- ABB, Turkey
- TEİAŞ, Turkey
- Güngör Elektrik, Turkey
- Turkmenenergo, Turkmenistan
- Ministry of Energy, Iraq
- Ministry of Energy, Northern Cyprus
- Gama, Turkey
- Parsons Brinckerhoff, England
- Ansaldo Energy, Italy
- Airliquid, Turkey

Referans Projelerimiz

- NT-118 Civil and Architectural design, **Iraq**
- NT-16 Project Civil and Architectural design, **Iraq**
- NT-30 Project Civil design, **Iraq**
- NT-49 Project Civil design, **Iraq**
- NT-75 Project Civil design, **Iraq**
- NT-1 Civil and Architectural design, **Iraq**
- NT-2 and NT-117 Civil and Architectural design, **Iraq**
- JICA Project Civil and Architectural design, **Iraq**
- 24 S/S Project Civil and Architectural design, **Iraq**
- Stage-6 Project Civil design, **Iraq**
- NT-6 Project Civil design, **Iraq**
- NT-51 Project Civil and Architectural design, **Iraq**
- Haydaria PP Unit Protection System design and Material Supply
- Ahal DES Secondary System design, **Turkmenistan**
- Erzin CCPP Secondary System design, **Turkey**
- Hayrat Havza TM Primary system, Secondary system, Civil and Architectural design, **Turkey**
- Kargı HES TM Primary system, Secondary system, Civil and Architectural design **Turkey**
- Koçlu HES TM Primary system, Secondary system, Civil and Architectural system design, **Turkey**
- Arpa HES TM Primary, Secondary, Civil and Architectural system design, **Turkey**
- Niksar HES TM Primary, Civil and Architectural system design, **Turkey**
- DeveciKonağı HES TM Primary system, Secondary system, Civil and Architectural design, **Turkey**
- Yeni CCPP Primary System design, **Turkey**
- Göynük PP Civil and Architectural design, **Turkey**
- Airliquid Ankara Polatlı Steel Shelter Extension Project, **Turkey**
- Samsun CCPP Civil and Architectural design, **Turkey**

REVENON
MUH. MUS. LTD. ŞTİ.